

5579

ΕΦΗΜΕΡΙΣ ΤΗΣ ΚΥΒΕΡΝΗΣΕΩΣ

ΤΗΣ ΕΛΛΗΝΙΚΗΣ ΔΗΜΟΚΡΑΤΙΑΣ

ΤΕΥΧΟΣ ΤΕΤΑΡΤΟ Αρ. Φύλλου **589**

28 Μαΐου 1993

ΠΕΡΙΕΧΟΜΕΝΑ

ΠΟΛΕΟΔΟΜΙΑ

ΔΙΑΤΑΓΜΑΤΑ

ΠΟΛΕΟΔΟΜΙΑ

ΔΙΑΤΑΓΜΑΤΑ

(1)

Τροποποίηση του εγκεκριμένου ρυμοτομικού σχεδίου του Δήμου Περάματος (Ν. Αττικής) και επιβολή προκηπίου.

**Ο ΠΡΟΕΔΡΟΣ
ΤΗΣ ΕΛΛΗΝΙΚΗΣ ΔΗΜΟΚΡΑΤΙΑΣ**

Έχοντας υπόψη:

1. Τις διατάξεις των άρθρων 3, 9 και 70 του Ν. Δ/τος της 17.7.1923 «Περί σχεδίων πόλεων κ.λπ.» (Α' 228), όπως μεταγενέστερα τροποποιήθηκαν και συμπληρώθηκαν.

2. Τις διατάξεις του άρθρου 23 παρ. 1 εδ. ιδ του Ν. 1558/1985 «Κυβέρνηση και Κυβερνητικά Όργανα» (Α' 137).

3. Τις διατάξεις του άρθρου 99 (παρ. 3) του Ν. 1892/1990 «Για τον εκσυγχρονισμό και την ανάπτυξη και άλλες διατάξεις» (Α' 101), όπως αντικαταστάθηκε με την παρ. 2 του άρθρου 7 του Ν. 2052/1992 «Μέτρα για την αντιμετώπιση του νέφους και πολεοδομικές ρυθμίσεις» (Α' 94).

4. Την Υ 1958/1992 απόφαση του Πρωθυπουργού και του Υπουργού Περιβάλλοντος, Χωροταξίας και Δημοσίων Έργων «Ανάθεση αρμοδιοτήτων στους Υφυπουργούς Περιβάλλοντος, Χωροταξίας και Δημοσίων Έργων Χρήστο Κατσιγιάννη και Γεώργιο Βουλγαράκη» (Β' 744).

5. Την 130/1991 γνωμοδότηση του Δημοτικού Συμβουλίου Περάματος.

6. Την 56/συν. 7η/1992 γνωμοδότηση της Εκτελεστικής Επιτροπής του Οργανισμού Αθήνας.

7. Τις διατάξεις του άρθρου 29Α του Ν. 1558/1985, όπως αυτό προστέθηκε με το άρθρο 27 του Ν. 2081/1992 (Α' 154) και το γεγονός ότι από τις διατάξεις αυτού του δ/τος δεν προκαλείται δαπάνη σε βάρος του κρατικού προϋπολογισμού.

8. Την 87/1993 γνωμοδότηση του Συμβουλίου της Επικρατείας, με πρόταση του Υφυπουργού Περιβάλλοντος, Χωροταξίας και Δημοσίων Έργων, αποφασίζουμε:

Άρθρο 1

Εγκρίνεται η τροποποίηση του εγκεκριμένου ρυμοτομικού σχεδίου του Δήμου Περάματος (Ν. Αττικής) στο Ο.Τ. 6 και ειδικότερα στη συμβολή της οδού Ρέας με τη Λεωφόρο Δημοκρατίας με τη μετατόπιση της ρυμοτομικής γραμμής όπως φαίνεται στο σχετικό χρωματισμένο πρωτότυπο διάγραμμα σε κλίμακα 1:500 που θεωρήθηκε από τον Προϊστάμενο της Δ/νσης Τοπογραφικών Εφαρμογών με την 7230/1993 πράξη του και που αντίτυπό του σε φωτοσμίκρυνση δημοσιεύεται με το παρόν διάταγμα.

Άρθρο 2

Στο πρόσωπο των οικοπέδων οικοδομημένων ή μη που έχουν πρόσωπο επί της Λεωφόρου Δημοκρατίας επιβάλλεται προκήπιο πλάτους έξι (6) μέτρων όπως φαίνεται στο σχετικό διάγραμμα.

Άρθρο 3

Η ισχύς του παρόντος διατάγματος αρχίζει από τη δημοσίευσή του στην Εφημερίδα της Κυβερνήσεως.

Στον Υφυπουργό Περιβάλλοντος, Χωροταξίας και Δημοσίων Έργων αναθέτουμε τη δημοσίευση και εκτέλεση του παρόντος διατάγματος.

Αθήνα, 21 Απριλίου 1993

Ο ΠΡΟΕΔΡΟΣ ΤΗΣ ΔΗΜΟΚΡΑΤΙΑΣ
ΚΩΝΣΤΑΝΤΙΝΟΣ Γ. ΚΑΡΑΜΑΝΛΗΣ

Ο ΥΦΥΠΟΥΡΓΟΣ
ΠΕΡΙΒΑΛΛΟΝΤΟΣ, ΧΩΡΟΤΑΞΙΑΣ ΚΑΙ ΔΗΜΟΣΙΩΝ ΕΡΓΩΝ
ΓΕΩΡΓΙΟΣ ΒΟΥΛΓΑΡΑΚΗΣ

ΔΗΜΟΣ ΠΕΡΑΜΑΤΟΣ

ΤΡΟΠΟΠΟΙΗΣΗ ΣΧΕΔΙΟΥ ΣΤΗΝ ΣΥΜΒΟΛΗ ΤΩΝ ΟΔΩΝ ΡΕΑΣ Κ' ΔΗΜΟΚΡΑΤΙΑΣ ΣΤΟ Ν. ΙΚΟΝΙΟ ΟΤ 6 ΑΡ ΟΙΚ 84

ΚΛ 1:500

ΠΙΝΑΚΑΣ ΙΔΙΟΚΤΗΣΙΩΝ

① ΧΑΤΖΗΠΑΛΑΣΗ ΒΑΣΙΛ.- ΡΟΥΛΙΑΣ ΚΩΝ/ΝΟΣ
② ΡΟΥΛΙΑΣ ΚΩΝ/ΝΟΣ
③ ΜΑΡΑΒΕΛΙΑΣ ΓΕΩΡΓΙΟΣ
④ ΠΙΠΙΤΣΟΥΛΗΣ

ΝΟΜΑΡΧΙΑ ΠΕΙΡΑΙΑ
ΔΙΕΥΘΥΝΣΗ ΠΟΛΕΟΔΟΜΙΑΣ
ΤΜΗΜΑ Α (Πολεοδομικό)
Αριθ. Πρωτ. 352342 / 967/91

Βεβαιούται η ακρίβεια των ρυμοτομικών και οικοδομικών γραμμών, που σημειώνονται με πράσινη και ερυθρά μελάνη, με βάση τ... από 20-2-72 Δ/γμα και την [redacted] τροποποίηση 30-9-75 [redacted]

25 / 10 /1991
Πειραιάς 29 / 10 /1991

Ε. ΚΟΥΛΟΥΡΗ
Σ. ΘΗΧΟΣ

ΥΠΟΥΡΓΕΙΟ
ΠΕΡΙΒΑΛΛΟΝΤΟΣ ΧΩΡΟΤΑΞΙΑΣ & ΔΗΜ. ΕΡΓΩΝ

Γ. 9230/93

συνετέθη ρυμοτομ. σχέδια της τροποπ. του Δήμου Περάματος (Ν. Ικόνιο) εγκρ. διάταγμα προσαρτώνται

7 Απριλίου 1993
Ο ΔΙΕΥΘΥΝΤΗΣ
ΘΕΟΔ. ΑΠΟΣΤΟΛΑΤΟΣ

Βεβαιούται ότι ... ... αναρτήθηκε ...
Πέραμα 25.9.91

Θεωρήθηκε
Πέραμα 25.9.91

Πέραμα 25.9.91

Δ 6
141

(2)

Τροποποίηση του εγκεκριμένου ρυμοτομικού σχεδίου του Δήμου Χαϊδαρίου (Ν. Αττικής) και επιβολή προκηπίου.

Ο ΠΡΟΕΔΡΟΣ ΤΗΣ ΕΛΛΗΝΙΚΗΣ ΔΗΜΟΚΡΑΤΙΑΣ

Έχοντας υπόψη:

1. Τις διατάξεις των άρθρων 3, 9 και 70 του Ν. Δ/τος της 17.7.1923 «Περί σχεδίων πόλεων κ.λπ.» (Α' 228), όπως μεταγενέστερα τροποποιήθηκαν και συμπληρώθηκαν.

2. Τις διατάξεις του άρθρου 11 του Ν. Δ/τος 797/1971 «Περί αναγκαστικών απαλλοτριώσεων» (Α' 1).

3. Τις διατάξεις του άρθρου 23 παρ. 1 εδ. ιδ του Ν. 1558/1985 «Κυβέρνηση και Κυβερνητικά Όργανα» (Α' 137).

4. Τις διατάξεις του άρθρου 99 (παρ. 3) του Ν. 1892/1990 «Για τον εκσυγχρονισμό και την ανάπτυξη και άλλες διατάξεις» (Α' 101), όπως αντικαταστάθηκε με την παρ. 2 του άρθρου 7 του Ν. 2052/1992 «Μέτρα για την αντιμετώπιση του νέφους και πολεοδομικές ρυθμίσεις» (Α' 94).

5. Τις διατάξεις του άρθρου 29Α του Ν. 1558/1985, όπως αυτό προστέθηκε με το άρθρο 27 του Ν. 2081/1992 (Α' 154).

6. Την Υ 1958/1992 απόφαση του Πρωθυπουργού και του Υπουργού Περιβάλλοντος, Χωροταξίας και Δημοσίων Έργων «Ανάθεση αρμοδιοτήτων στους Υφυπουργούς Περιβάλλοντος, Χωροταξίας και Δημοσίων Έργων Χρήστο Κατσιγιάννη και Γεώργιο Βουλγαράκη» (Β' 744).

7. Την 2708/1991 απόφαση του Συμβουλίου της Επικρατείας.

8. Το 4600/9.7.1992 έγγραφο του Οργανισμού Αθήνας προς τον Δήμο Χαϊδαρίου για την τήρηση της νόμιμης διαδικασίας και ότι η προθεσμία του άρθρου 31 παρ. 2 του Π. Δ/τος 323/1989 «Κωδικοποίηση σε ενιαίο κείμενο νόμου με τίτλο «Δημοτικός και Κοινοτικός Κώδικας» των ισχυουσών διατάξεων του δημοτικού και κοινοτικού κώδικα όπως τροποποιήθηκαν και συμπληρώθηκαν» (Α' 146) πέρασε άπρακτη.

9. Το γεγονός ότι από τις κανονιστικές διατάξεις αυτού του δ/τος δεν προκαλείται δαπάνη σε βάρος του κρατικού προϋπολογισμού.

10. Τις 50/συν. 7/1992 και 9/συν. 24/1992 γνωμοδοτήσεις της Εκτελεστικής Επιτροπής του Οργανισμού Αθήνας.

11. Την 187/1993 γνωμοδότηση του Συμβουλίου της Επικρατείας με πρόταση του Υφυπουργού Περιβάλλοντος, Χωροταξίας και Δημοσίων Έργων, αποφασίζουμε:

Άρθρο 1

Εγκρίνεται η τροποποίηση του εγκεκριμένου ρυμοτομικού σχεδίου του Δήμου Χαϊδαρίου (Ν. Αττικής) στο Οικοδομικό Τετράγωνο 65 με τη μετατροπή του τμήματός του που έχει χαρακτηριστεί με το από 20.3.1955 Β. Δ/γμα (Α' 72) ως κοινόχρηστο πράσινο σε οικοδομήσιμο χώρο και την έγκριση εντός αυτού οδού και πεζοδρόμου, όπως οι παραπάνω ρυθμίσεις φαίνονται στο σχετικό πρωτότυπο διάγραμμα σε κλίμακα 1:200 που θεωρήθηκε από τον Προϊστάμενο της Διεύθυνσης Τοπογραφικών Εφαρμογών με την 57293/1993 πράξη του και που αντίτυπό του σε φωτοσμίκρυνση δημοσιεύεται με το παρόν διάταγμα.

Άρθρο 2

Στο πρόσωπο των οικοπέδων οικοδομημένων ή μη που βρίσκονται στον χαρακτηριζόμενο ως οικοδομήσιμο χώρο με το προηγούμενο άρθρο, επιβάλλεται προκήπιο πλάτους τεσσάρων (4), πέντε (5) και επτά (7) μέτρων όπως φαίνεται στο ίδιο διάγραμμα.

Άρθρο 3

Η ισχύς του παρόντος διατάγματος αρχίζει από τη δημοσίευσή του στην Εφημερίδα της Κυβερνήσεως.

Στον Υφυπουργό Περιβάλλοντος, Χωροταξίας και Δημοσίων Έργων αναθέτουμε τη δημοσίευση και εκτέλεση του παρόντος διατάγματος.

Αθήνα, 11 Μαΐου 1993

Ο ΠΡΟΕΔΡΟΣ ΤΗΣ ΔΗΜΟΚΡΑΤΙΑΣ
ΚΩΝΣΤΑΝΤΙΝΟΣ Γ. ΚΑΡΑΜΑΝΛΗΣ

Ο ΥΦΥΠΟΥΡΓΟΣ
ΠΕΡΙΒΑΛΛΟΝΤΟΣ, ΧΩΡΟΤΑΞΙΑΣ ΚΑΙ ΔΗΜΟΣΙΩΝ ΕΡΓΩΝ
ΓΕΩΡΓΙΟΣ ΒΟΥΛΓΑΡΑΚΗΣ

Ο.Τ.
138

ΟΔΟΣ ΧΡ. ΠΕΡΡΑΙΒΟΥ

Ρ.Γ. σύμφωνα με 868/55 Τ.Ε.

78.10

Ισογειο

Ισογειο

145.40

Ο.Τ.
65

95.60

44.50

19.00

2.50

16.00

0.40

Ισογειο

42.00

Ισογειο
κεραμοσκεπες

Ρ.Γ. σύμφωνα με 1273/58 Τ.Ε.


66.00

0.10

9.20

6.00

ΙΕΡΑ ΟΔΟΣ

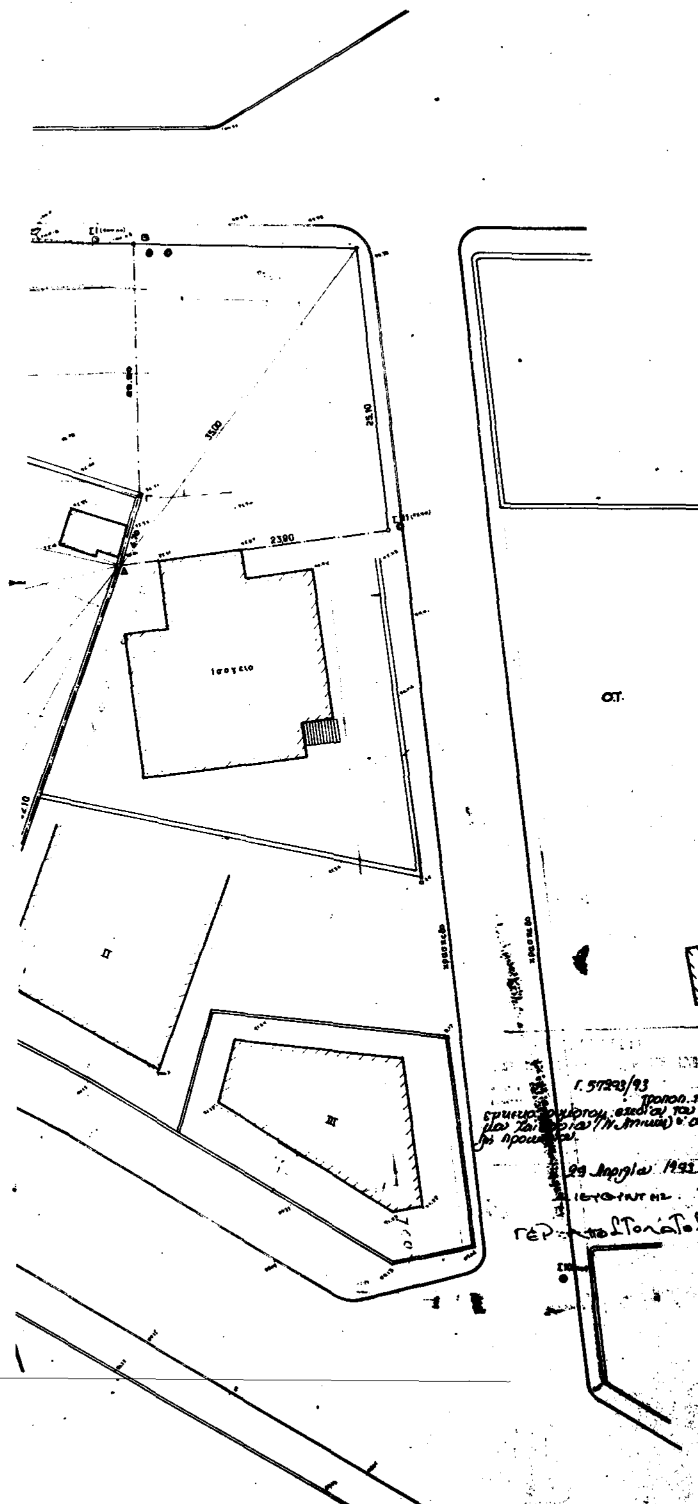

ΑΠΟΣΠΑΣΜΑ ΕΚ ΤΟΥ ΡΥΜΟΤΟΜΙΚΟΥ.

ΟΡΟΙ ΔΟΜΗΣΗΣ.

ΔΗΜΟΣ ΧΑΪΔΑΡΙΟΥ.

Δ/γμα Χαρακτηρισμου=

Δ/γμα Ρυμοτομιας= 20/3/55 ΦΕΚ 72/55

Εμβαδον= 1000

Πρόσωπο= 16

Βάθος=

Επιτρεπόμενη Καλυψη= 40%

Συντελεστης Δομησης= 1,00

Οικοδομικό Σύστημα= ΓΟΚ 85

Επιτρεπόμενος υψος= ΓΟΚ 85

Οροφοι=

Παρεκκλιση=

ΚΑΘΟΡΙΣΜΟΣ Ρ.Γ./Ο.Γ.

ΕΜΒΑΔΟ ΟΙΚΟΠΕΔΟΥ

= 5.006.05

ΠΡΟΣΔΙΟΡΙΣΜΟΣ ΑΦΕΤΗΡΙΑΣ ΥΨΟΥΣ

α) Υψομετρα κορυφων πολυγώνων οικοπεδου

σχετική βεβαίωση Δήμου αρ. πρωτ.

ΔΗΛΩΣΗ ΥΛΟΠΟΙΗΣΗΣ ΟΡΙΩΝ

Ο υπογραφομενος ο.σ.κ. ιδιοκτήτης του οικοπέδου που φαίνεται στο διάγραμμα αυτό με τα στοιχεία.

δηλώνω οτι τα ορια που εχω υλοποιήσει σ' αυτό είναι ορθά

Ο Δηλών.

735

ΟΡΓΑΝΙΣΜΟΣ ΣΧΟΛΙΚΩΝ ΚΤΙΡΙΩΝ

ΔΙΕΥΘΥΝΣΗ ΓΗΠΕΔΩΝ - ΤΟΜΕΑΣ....

ΕΡΓΟ: ΔΗΜ ΣΧΟΛ ΧΑΪΔΑΡΙΟΥ

ΜΕΛΕΤΗ:

ΣΤΑΔΙΟ:

ΘΕΜΑ ΣΧΕΔΙΟΥ: ΤΟΠΟΓΡΑΦΙΚΟ ΔΙΑΓΡΑΜΜΑ

ΚΛΙΜΑΚΑ: 1:200

ΕΛΕΓΧΘΗΚΕ: Γ. ΚΩΣΤΟΥΡΟΣ

ΘΕΩΡΗΘΗΚΕ: Γ. ΜΟΡΦΟΠΟΥΛΟΣ

1991

(3)

Τροποποίηση του εγκεκριμένου ρυμοτομικού σχεδίου του Δήμου Ηρακλείου (Ν. Αττικής).

Ο ΠΡΟΕΔΡΟΣ
ΤΗΣ ΕΛΛΗΝΙΚΗΣ ΔΗΜΟΚΡΑΤΙΑΣ

Έχοντας υπόψη:

1. Τις διατάξεις των άρθρων 3 και 70 του Ν. Δ/τος της 17.7.1923 «Περί σχεδίων πόλεων κ.λπ.» (Α' 228), όπως μεταγενέστερα τροποποιήθηκαν και συμπληρώθηκαν.

2. Τις διατάξεις της παρ. 1 (εδ. ιδ) του άρθρου 23 του Ν. 1558/1985 «Κυβέρνηση και Κυβερνητικά Όργανα» (Α' 137).

3. Τις διατάξεις του άρθρου 99 (παρ. 3) του Ν. 1892/1990 «Για τον εκσυγχρονισμό και την ανάπτυξη και άλλες διατάξεις» (Α' 101), όπως αντικαταστάθηκε με την παρ. 2 του άρθρου 7 του Ν. 2052/1992 «Μέτρα για την αντιμετώπιση του νέφους και πολεοδομικές ρυθμίσεις» (Α' 94).

4. Τις διατάξεις της παρ. 9 του άρθρου 6 του Ν. 960/1979 «Περί επιβολής υποχρεώσεων προς δημιουργία χώρων στάθμευσης αυτοκινήτων κ.λπ.» (Α' 194), όπως προστέθηκε με την παρ. 1 του άρθρου 97 του Ν. 1892/1990 «Για τον εκσυγχρονισμό και την ανάπτυξη και άλλες διατάξεις» (Α' 101).

5. Την Υ 1958/1992 απόφαση του Πρωθυπουργού και του Υπουργού Περιβάλλοντος, Χωροταξίας και Δημοσίων Έργων «Ανάθεση αρμοδιοτήτων στους Υφυπουργούς Περιβάλλοντος, Χωροταξίας και Δημοσίων Έργων Χρήστο Κατσιγιάννη και Γεώργιο Βουλγαράκη» (Β' 744).

6. Τις 223/1990 και 62/1991 γνωμοδοτήσεις του Δημοτικού Συμβουλίου Ηρακλείου.

7. Την 41/συν. 7η/4.6.1992 γνωμοδότηση της Εκτελεστικής Επιτροπής του Οργανισμού Αθήνας με πρόταση του Υφυπουργού Περιβάλλοντος, Χωροταξίας και Δημοσίων Έργων, αποφασίζουμε:

Άρθρο 1

1. Εγκρίνεται η τροποποίηση του εγκεκριμένου ρυμοτομικού σχεδίου του Δήμου Ηρακλείου (Ν. Αττικής) στα υπ' αριθ. 102 και 102α Οικοδομικά Τετράγωνα, την κατάργηση των μεταξύ αυτών πεζοδρόμων και τον καθορισμό κοινοχρήστου χώρου και υπογείου χώρου στάθμευσης αυτοκινήτων, όπως φαίνεται στο σχετικό (χρωματισμένο) πρωτότυπο διάγραμμα σε κλίμακα 1:500 που θεωρήθηκε από τον Προϊστάμενο της Διεύθυνσης Τοπογραφικών Εφαρμογών με την 61232/1993 πράξη του και που αντίτυπό του σε φωτοσμίκρυνση δημοσιεύεται με το παρόν διάταγμα.

Άρθρο 2


Η ισχύς του παρόντος διατάγματος αρχίζει από τη δημοσίευσή του στην Εφημερίδα της Κυβερνήσεως.

Στον Υφυπουργό Περιβάλλοντος, Χωροταξίας και Δημοσίων Έργων αναθέτουμε τη δημοσίευση και εκτέλεση του παρόντος διατάγματος.

Αθήνα, 17 Μαΐου 1993

Ο ΠΡΟΕΔΡΟΣ ΤΗΣ ΔΗΜΟΚΡΑΤΙΑΣ
ΚΩΝΣΤΑΝΤΙΝΟΣ Γ. ΚΑΡΑΜΑΝΛΗΣ

Ο ΥΦΥΠΟΥΡΓΟΣ
ΠΕΡΙΒΑΛΛΟΝΤΟΣ, ΧΩΡΟΤΑΞΙΑΣ ΚΑΙ ΔΗΜΟΣΙΩΝ ΕΡΓΩΝ
ΓΕΩΡΓΙΟΣ ΒΟΥΛΓΑΡΑΚΗΣ

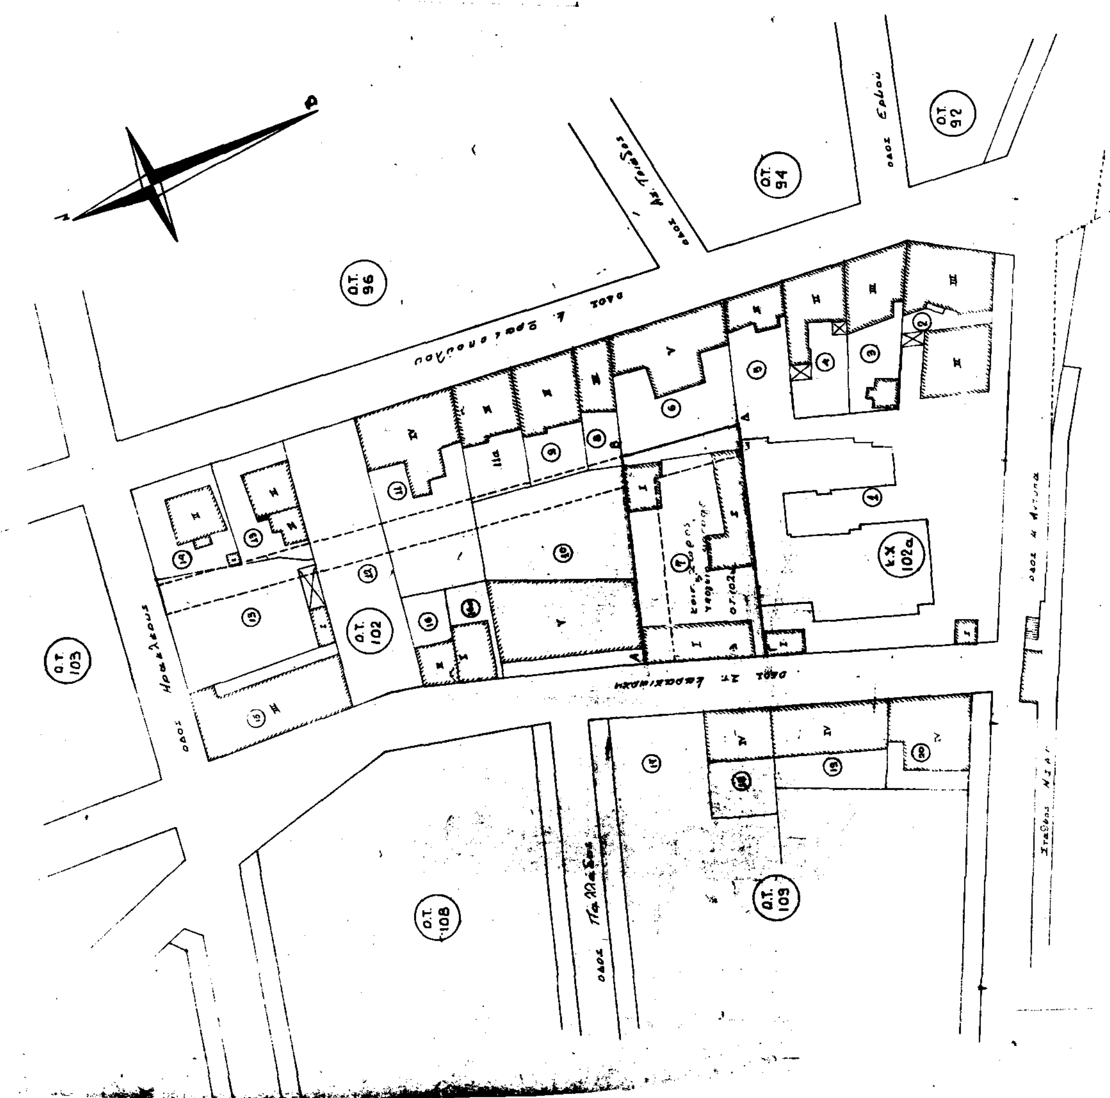



ΑΠΟΣΠΑΣΜΑ ΡΥΜΟΤΟΜΙΚΟΥ 1:2000

ΟΡΟΙ ΔΟΜΗΣΗΣ

ΔΙΑΤΑΓΜΑ 16-4-53 ΦΕΚ 105 Δ'/27-4-53

ΠΡΟΣΩΠΟ :	8	6	Για τα πρό της 27-4-53
ΒΑΘΟΣ :	10	7.50	
ΕΜΒΑΔΟΝ :	150	112.50	
Σύστημα ΣΥΝΕΧΕΣ		Κάλυψη 60%	
		Σ.Δ. 1.20	

ΚΤΗΜΑΤΟΛΟΓΙΟ

αριθ.	Ονοματεπώνυμο	Διεύθυνση κατοικίας
1.	α) Δημήτριος Σταύρου Καλλέρης β) Γεώργιος Σταύρου Καλλέρης	Αγ. Μελετίου 85 Αθήνα Αγ. Μελετίου 85 Αθήνα
2.	α) Σταμάτης Δράκος β) Μαρία Παπαδάκη γ) Αθηνά Πασβακινίδου	Ηράκλειο Αττικής Ν. Αυτώνα & Κ. Θρασοπούλου
3.	Ευάγγελος Διαπούλης	Κ. Θρασοπούλου 3 Ηράκλειο
4.	Ευφροσύνη Λεοντιάδου	-//- 3 -//-
5.	Βαρβάρα Πολίτου	Κρήτης 7 Ηράκλειο
6.	Δανιήλ Δανιηλίδης	Κ. Θρασοπούλου 9-11 Ηράκλειο
7.	Κληρονόμοι Φιλίππου Βάκκερ	Ακροπόλεως 8 -//-
8.	α) Μιχαήλ Πιπεσίδης β) Κωνσταντίνος Αγγελόπουλος	Κ. Θρασοπούλου 13 -//-
9.	Ξενοφών Μιχαηλίδης	-//- 15 -//-
10.	Διαχειριστής Πολυκατοικίας	Σ. Καραγιώργη 6 -//-
21.	Κατσαντώνογλου Ιάκωβος	Κ. Θρασοπούλου 17 -//-
11.	Εμμανουήλ Μαντζουράκης (Διαχειριστής)	-//- 19 -//-
12.	Ευγενία Παρίση	Κ. Θρασοπούλου 16 -//-
13.	Παρασκευή Αντζού πληρεξούσια Διονύσιος Κοκκινίδου Φωτεινή	Πειραιώς 8 Αθήνα
14.	Γιώργος Καλύβας	Κ. Θρασοπούλου 25 Ηράκλειο
15.	Νικόλαος Παρθενόπουλος	Σ. Καραγιώργη 18 -//-
16.	Άννα Αγαλέν - Αλεξοπούλου	
16α.	Σαλβαράς Κων/νος	Σπάρτη
17.	Κων/νος Δυκόπουλος - Προκόπης Δυκόπουλος Ξανθίππη Δυκοπούλου - Ελένη Δυκοπούλου Ιωάννης Δυκόπουλος	Βασ. Σοφίας 15 Ν. Μαγνησία Θεσ/νίκης
18.	Διαχειριστής Πολυκατοικίας	Σ. Καραγιώργη 5 Ηράκλειο
19.	Ανδρέας Λιναρούδης	Ναρκίσσων 7 Ηράκλειο
20.	Δημήτριος Μαρκόπουλος	Ηρακλείου 457 -//-

ΤΟΠΟΓΡΑΦΙΚΟ ΔΙΑΓΡΑΜΜΑ
στα Ο.Τ. 102 & Ο.Τ. 102α
Δήμος ΗΡΑΚΛΕΙΟΥ ΑΤΤΙΚΗΣ

ΚΛΙΜΑΚΑ 1:500

ΥΠΟΥΡΓΕΙΟ ΠΕΡΙΒΑΛΛΟΝΤΟΣ ΧΩΡΟΤΑΞΙΑΣ & ΔΗΜ. ΕΡΓΩΝ
Αρ. Π. Γ/61232/93
Σχετ.: τροποπ. του εγκεκριμ. ρυμοτομ. σχεδίου του Δήμου Ηρακλείου (Ν. Αττικής)

29 Απριλίου 1993
Ο Διευθυντής
Γεωρ. Αποστολάτος

ΝΟΕΜΒΡΗΣ 1985

Ο ΣΥΝΤΑΞΑΣ